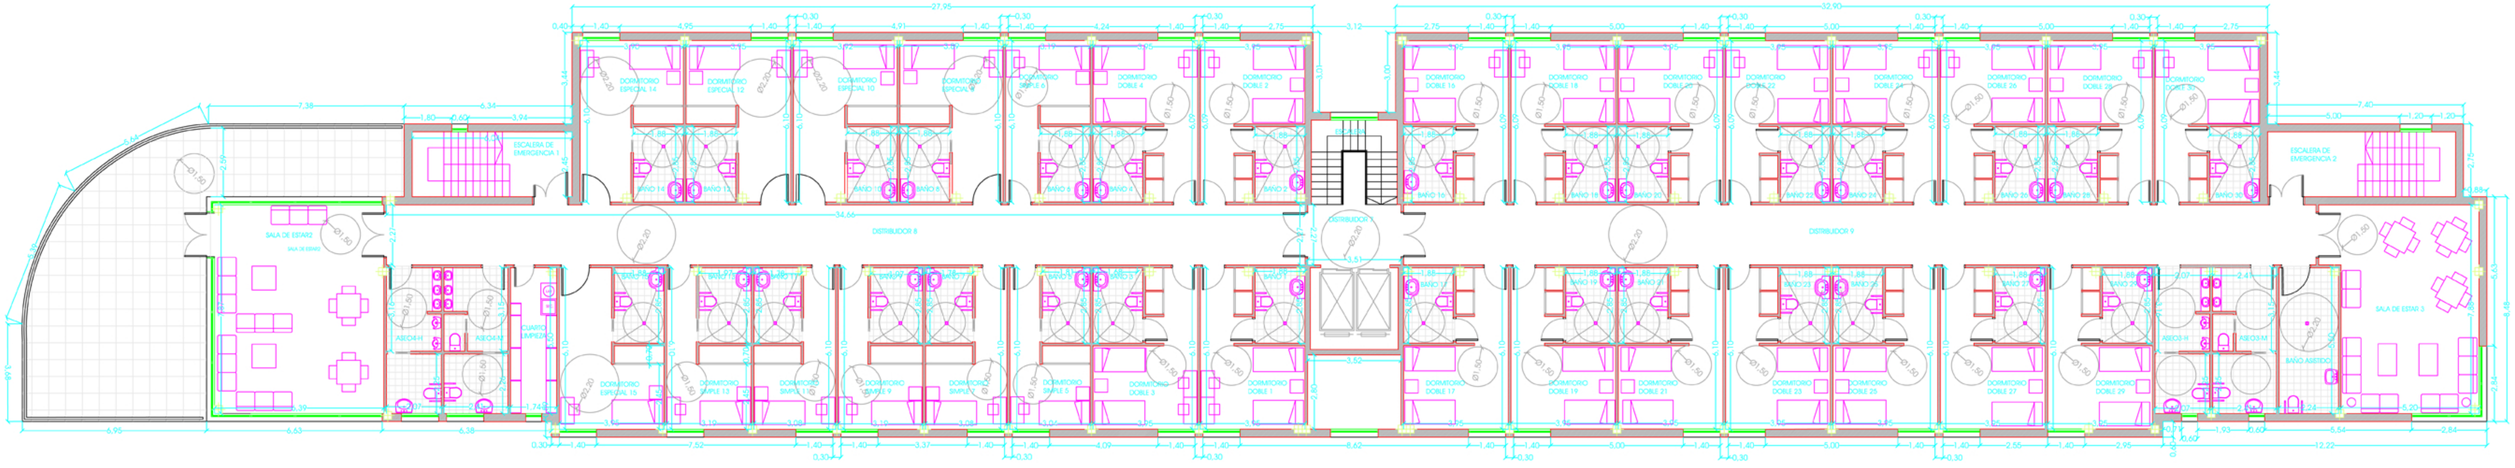


planta PRIMERA

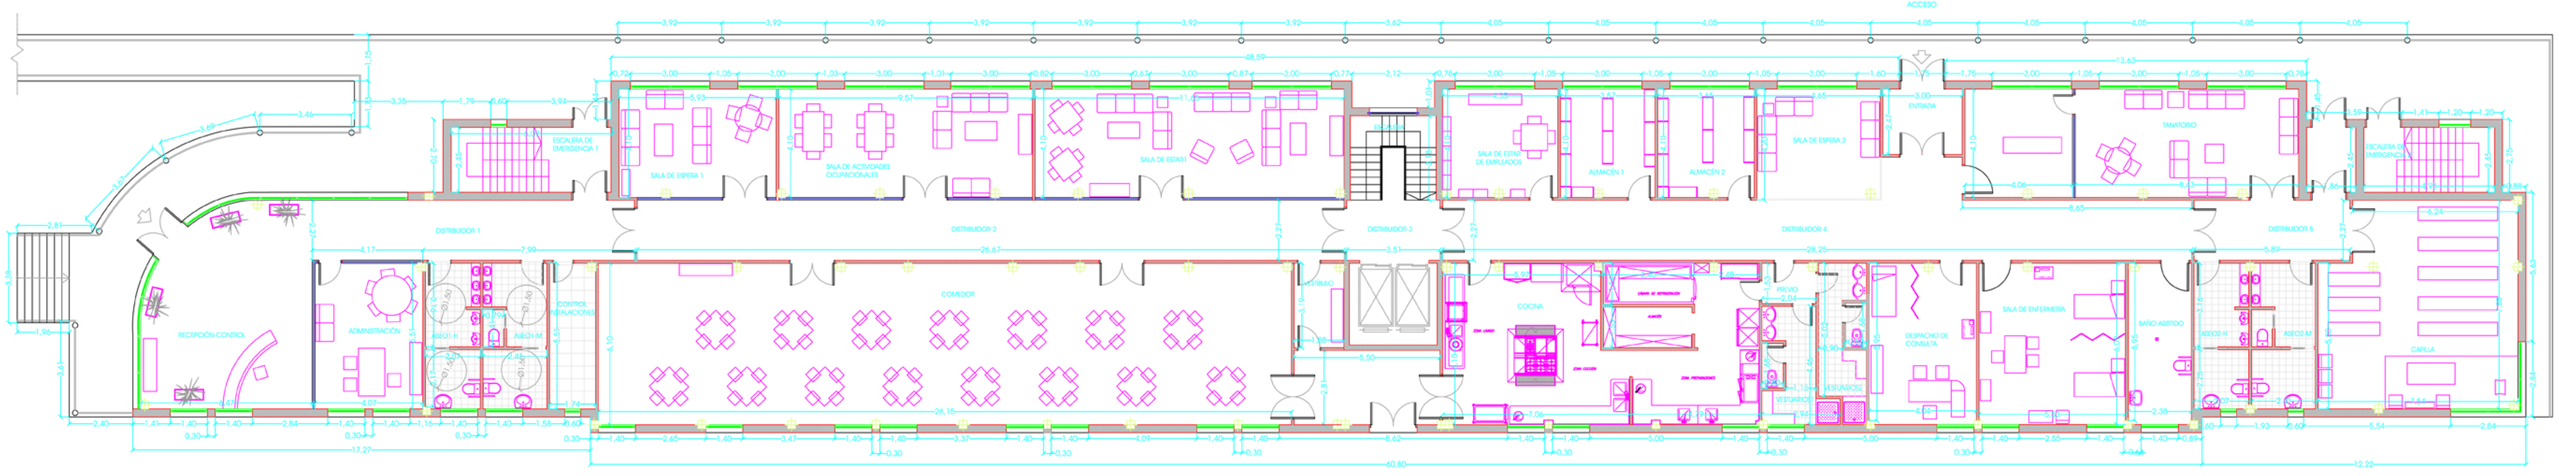


planta BAJA